TLOCRT PODRUMA -2.

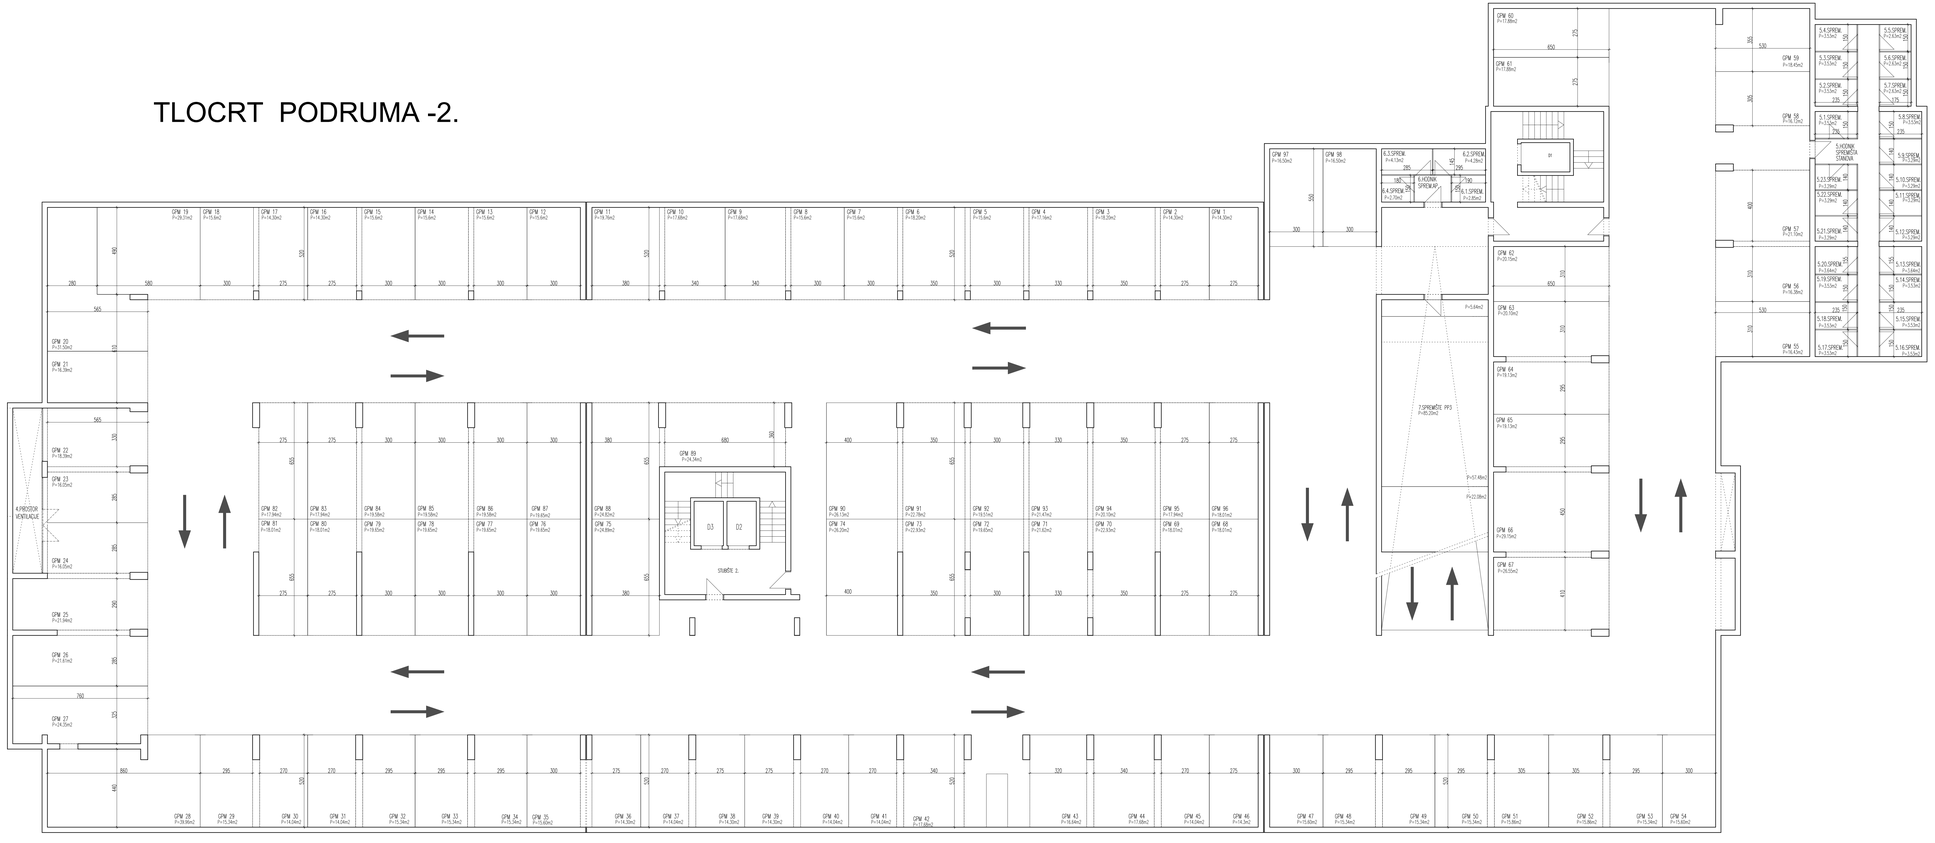
GPM 19 P=28,27m2
GPM 18 P=15,0m2
GPM 17 P=14,32m2
GPM 16 P=15,0m2
GPM 15 P=15,0m2
GPM 14 P=15,0m2
GPM 13 P=15,0m2
GPM 12 P=15,0m2
GPM 11 P=18,76m2
GPM 10 P=17,68m2
GPM 9 P=17,68m2
GPM 8 P=15,0m2
GPM 7 P=15,0m2
GPM 6 P=18,22m2
GPM 5 P=15,0m2
GPM 4 P=17,94m2
GPM 3 P=18,22m2
GPM 2 P=14,32m2
GPM 1 P=14,32m2
GPM 20 P=17,72m2
GPM 21 P=16,34m2
GPM 22 P=16,34m2
GPM 23 P=16,02m2
GPM 24 P=16,02m2
GPM 25 P=13,94m2
GPM 26 P=21,61m2
GPM 27 P=24,70m2
GPM 28 P=28,66m2
GPM 29 P=15,34m2
GPM 30 P=14,04m2
GPM 31 P=15,04m2
GPM 32 P=15,34m2
GPM 33 P=15,34m2
GPM 34 P=15,34m2
GPM 35 P=15,66m2
GPM 36 P=14,32m2
GPM 37 P=14,04m2
GPM 38 P=14,32m2
GPM 39 P=14,32m2
GPM 40 P=14,04m2
GPM 41 P=14,04m2
GPM 42 P=17,68m2
GPM 43 P=15,64m2
GPM 44 P=17,68m2
GPM 45 P=14,04m2
GPM 46 P=14,34m2
GPM 47 P=15,02m2
GPM 48 P=15,34m2
GPM 49 P=15,34m2
GPM 50 P=15,34m2
GPM 51 P=15,66m2
GPM 52 P=15,66m2
GPM 53 P=15,34m2
GPM 54 P=15,66m2
GPM 55 P=16,43m2
GPM 56 P=16,39m2
GPM 57 P=21,15m2
GPM 58 P=16,12m2
GPM 59 P=16,67m2
GPM 60 P=17,88m2
GPM 61 P=17,88m2
GPM 62 P=20,15m2
GPM 63 P=20,15m2
GPM 64 P=18,12m2
GPM 65 P=18,12m2
GPM 66 P=29,15m2
GPM 67 P=20,55m2
GPM 68 P=18,01m2
GPM 69 P=18,01m2
GPM 70 P=22,93m2
GPM 71 P=21,62m2
GPM 72 P=19,85m2
GPM 73 P=22,93m2
GPM 74 P=28,22m2
GPM 75 P=24,89m2
GPM 76 P=19,65m2
GPM 77 P=19,65m2
GPM 78 P=19,65m2
GPM 79 P=19,65m2
GPM 80 P=18,01m2
GPM 81 P=18,01m2
GPM 82 P=17,94m2
GPM 83 P=17,94m2
GPM 84 P=19,59m2
GPM 85 P=19,59m2
GPM 86 P=19,59m2
GPM 87 P=19,65m2
GPM 88 P=24,82m2
GPM 89 P=24,34m2
GPM 90 P=28,13m2
GPM 91 P=22,78m2
GPM 92 P=19,57m2
GPM 93 P=21,47m2
GPM 94 P=22,93m2
GPM 95 P=17,99m2
GPM 96 P=18,01m2
GPM 97 P=16,52m2
GPM 98 P=16,00m2
6.3.SPREMNIK P=4,13m2
6.4.SPREMNIK P=3,03m2
6.KOZNIK SPREMAČI
6.2.SPREMNIK P=4,28m2
6.1.SPREMNIK P=2,65m2
5.4.SPREMNIK P=3,53m2
5.3.SPREMNIK P=3,53m2
5.2.SPREMNIK P=3,53m2
5.1.SPREMNIK P=3,52m2
5.KOZNIK SPREMAČICA ZAMENA
5.21.SPREMNIK P=3,29m2
5.20.SPREMNIK P=3,64m2
5.19.SPREMNIK P=3,53m2
5.18.SPREMNIK P=3,53m2
5.17.SPREMNIK P=3,52m2
5.5.SPREMNIK P=3,64m2
5.6.SPREMNIK P=3,64m2
5.7.SPREMNIK P=3,64m2
5.8.SPREMNIK P=3,53m2
5.9.SPREMNIK P=3,29m2
5.10.SPREMNIK P=3,29m2
5.11.SPREMNIK P=3,29m2
5.12.SPREMNIK P=3,29m2
5.13.SPREMNIK P=3,64m2
5.14.SPREMNIK P=3,53m2
5.15.SPREMNIK P=3,53m2
5.16.SPREMNIK P=3,62m2
7.SPREMAČICE PP3 P=35,29m2
P=5,64m2
P=57,48m2
P=22,98m2
KLIMA KOMORE
KLIMA KOMORE
KLIMA KOMORE